


04006912409990008

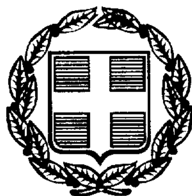

ΕΦΗΜΕΡΙΣ ΤΗΣ ΚΥΒΕΡΝΗΣΕΩΣ

ΤΗΣ ΕΛΛΗΝΙΚΗΣ ΔΗΜΟΚΡΑΤΙΑΣ

ΤΕΥΧΟΣ ΤΕΤΑΡΤΟ **Αρ. Φύλλου 691**

24 Σεπτεμβρίου 1999

ΠΕΡΙΕΧΟΜΕΝΑ

ΔΙΑΤΑΓΜΑΤΑ

(1)

Τροποποίηση του εγκεκριμένου ρυμοτομικού σχεδίου του δήμου Μεταμόρφωσης (Ν. Αττικής), κατάργηση και επιβολή προκηπίου.

**Ο ΠΡΟΕΔΡΟΣ
ΤΗΣ ΕΛΛΗΝΙΚΗΣ ΔΗΜΟΚΡΑΤΙΑΣ**

Έχοντας υπόψη:

1. Τις διατάξεις των άρθρων 3, 9 και 70 του Ν. Δ/τος της 17.7.1923 «περί σχεδίων πόλεων κλπ», (Α΄228) όπως μεταγενέστερα τροποποιήθηκαν και συμπληρώθηκαν.

2. Τις διατάξεις της παρ. 3 του άρθρου 99 του Ν. 1892/1990 «Για τον εκσυγχρονισμό και την ανάπτυξη και άλλες διατάξεις» (Α΄101) όπως αντικαταστάθηκε με την παρ. 2α του άρθρου 7 του Ν. 2052/1992 «Μέτρα για την αντιμετώπιση του νέφους και πολεοδομικές ριθμίσεις» (Α΄ 94).

3. Τις διατάξεις του άρθρου 29Α του Ν. 1558/1985 «Κυβέρνηση και Κυβερνητικά Όργανα» που προστέθηκε με το άρθρο 27 του Ν. 2081/92 (Α΄ 154) και αντικαταστάθηκε με την παρ. 2α του άρθρου 1 του Ν. 2469/1997 (Α΄ 38).

4. Τις διατάξεις του Ν. 2245/1996 «Κύρωση Σύμβασης παραχώρησης της Μελέτης, Κατασκευής, Αυτοχρηματοδότησης και Εκμετάλλευσης της Ελεύθερης Λεωφόρου Ελευσίνας - Σταυρού - Αεροδρομίου Σπάτων και Δυτικής Περιφερειακής Λεωφόρου Υμηττού ρύθμιση συναφών θεμάτων και άλλες διατάξεις» (Α΄ 274).

5. Τις 33/1996 και 114/1996 γνωμοδοτήσεις του δημοτικού συμβουλίου Μεταμόρφωσης.

6. Τις 640/1995 και 270/1997 γνωμοδοτήσεις του Κεντρικού Συμβουλίου Χωροταξίας, Οικισμού και Περιβάλλοντος.

7. Το γεγονός ότι από τις κανονιστικές διατάξεις του διατάγματος αυτού δεν προκαλείται δαπάνη σε βάρος του κρατικού προϋπολογισμού και του οικείου Ο.Τ.Α.

8. Τις 40/1998, 46/1999 και 209/1999 γνωμοδοτήσεις του Συμβουλίου της Επικρατείας με πρόταση του Υπουργού Περιβάλλοντος Χωροταξίας και Δημοσίων Έργων, αποφασίζουμε:

Άρθρο 1

Εγκρίνεται η τροποποίηση του εγκεκριμένου ρυμοτομικού σχεδίου του δήμου Μεταμόρφωσης (Ν. Αττικής), και ειδικότερα στα 43 και 46 οικοδομικά τετράγωνα, με τη μετατόπιση οικοδομικών - ρυμοτομικών γραμμών και τη μετατροπή τμημάτων αυτών καθώς και της μεταξύ αυτών οδού σε χώρο εμπορικής υποστήριξης (Χ.Ε.Υ.), όπως προσδιορίζονται από το άρθρο 35 της σύμβασης παραχώρησης της μελέτης κατασκευής κ.λπ. της Ελεύθερης Λεωφόρου Ελευσίνας - Σταυρού που κυρώθηκε με το άρθρο πρώτο του Ν. 2445/1996 (Α΄ 274), την έγκριση εντός του 43 οικοδομικού τετραγώνου οδού και το χαρακτηρισμό της μεταξύ των οικοδομικών τετραγώνων 42 και 46 οδού ως πεζοδρόμου, όπως φαίνεται στο σχετικό πρωτότυπο διάγραμμα σε κλίμακα 1:500 που θεωρήθηκε από τον Προϊστάμενο της Δ/νσης Τοπογραφικών Εφαρμογών με την 18140/1999 πράξη του και που αντίτυπό του σε φωτοσμίκρυνση δημοσιεύεται με το παρόν διάταγμα.

Άρθρο 2

Στον χώρο εμπορικής υποστήριξης έργου (Χ.Ε.Υ.) που καθορίζεται με το προηγούμενο άρθρο, επιτρέπονται οι χρήσεις της παραγράφου 13 του άρθρου 3 του από 23.2.1987 Π. Δ/τος (Δ΄ 166) δηλαδή κτίρια και γήπεδα στάθμευσης.

Άρθρο 3

Στην παραπάνω περιοχή της οποίας το σχέδιο τροποποιείται με το άρθρο 1 του παρόντος, καταργείται το προβλεπόμενο από το εγκεκριμένο ρυμοτομικό σχέδιο προκήπιο και επιβάλλεται νέο πλάτους τεσσάρων (4), δώδεκα (12) μ. και πλάτους μεταβλητού από 4 έως 24 μέτρα όπως φαίνεται στο διάγραμμα του άρθρου 1.

Άρθρο 4

Οι όροι και περιορισμοί δόμησης του χώρου εμπορικής υποστήριξης (Χ.Ε.Υ.) καθορίζονται ως εξής:

1. Μέγιστο ποσοστό κάλυψης: πενήντα τοις εκατό (50%) της επιφανείας του χώρου.
2. Συντελεστής δόμησης: ένα και δύο δέκατα (1,2).

Άρθρο 5

Η ισχύς του παρόντος διατάγματος αρχίζει από τη δημοσίευσή του στην Εφημερίδα της Κυβερνήσεως.

Στου Υπουργό Περιβάλλοντος Χωροταξίας και Δημοσίων Έργων αναθέτουμε τη δημοσίευση και εκτέλεση του παρόντος διατάγματος.


Αθήνα, 24 Αυγούστου 1998


Ο ΠΡΟΕΔΡΟΣ ΤΗΣ ΔΗΜΟΚΡΑΤΙΑΣ

ΚΩΝΣΤΑΝΤΙΝΟΣ ΣΤΕΦΑΝΟΠΟΥΛΟΣ

Ο ΥΠΟΥΡΓΟΣ
ΠΕΡΙΒΑΛΛΟΝΤΟΣ ΧΩΡΟΤΑΞΙΑΣ & ΔΗΜΟΣΙΩΝ ΕΡΓΩΝ

ΚΩΣΤΑΣ ΛΑΛΙΩΤΗΣ

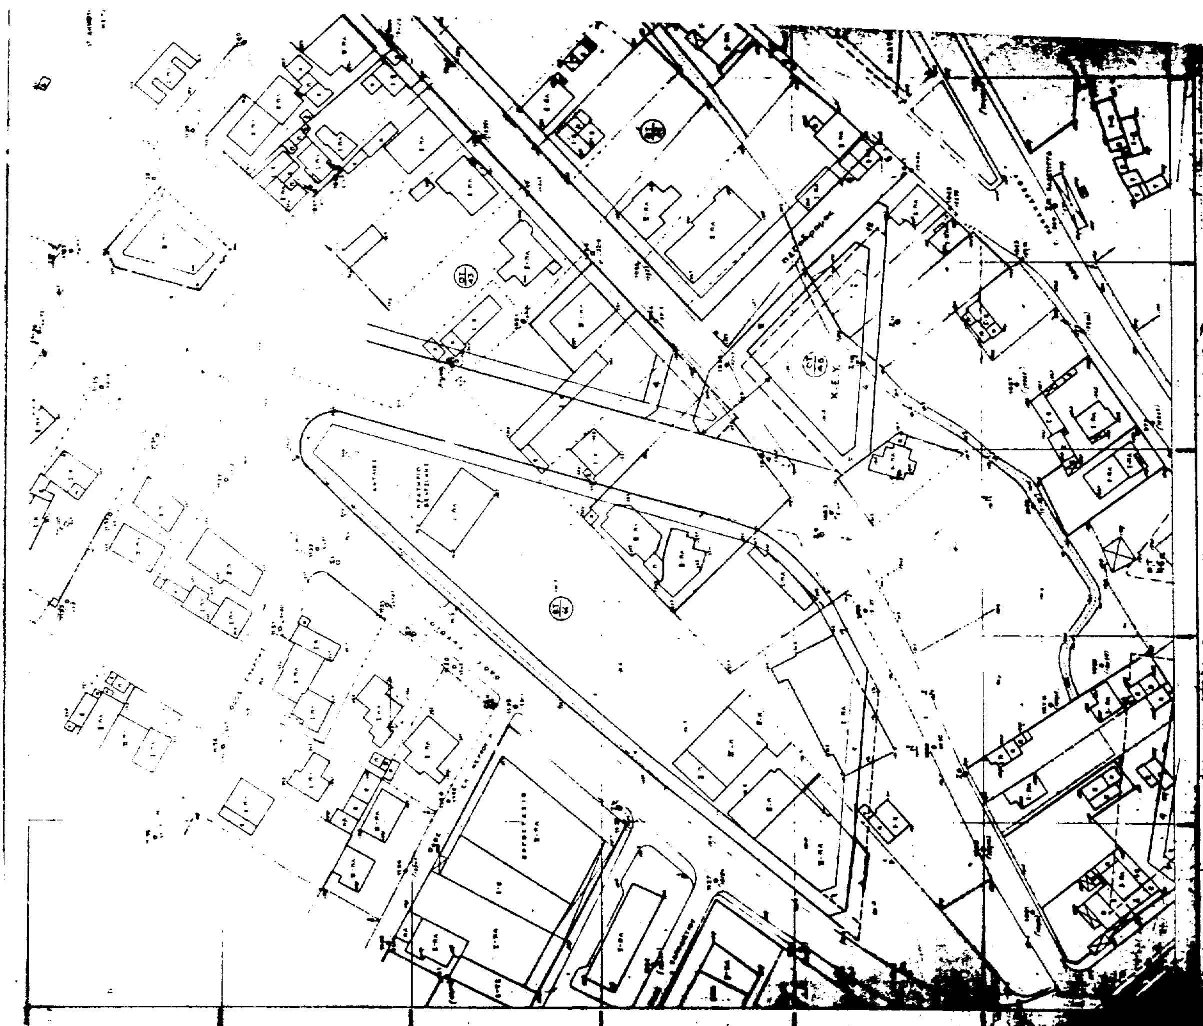

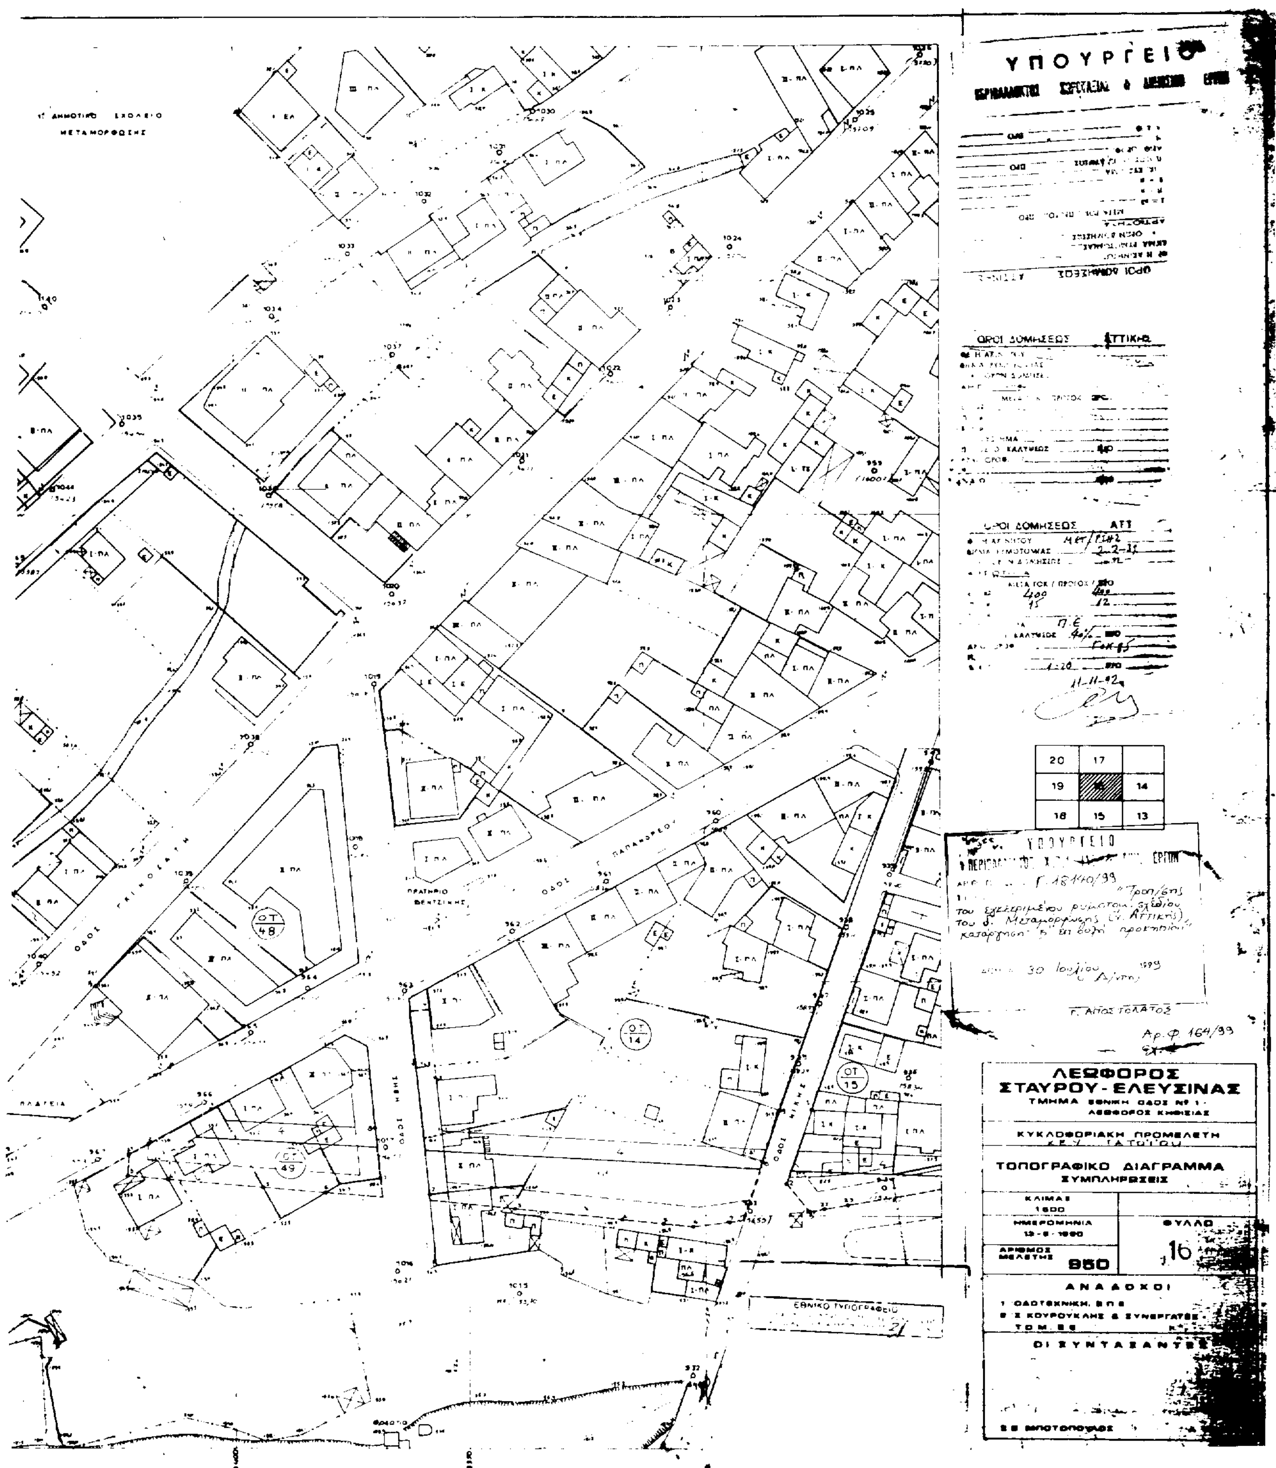
ΥΠΟΥΡΓΕΙΟ
ΟΡΟΙ ΔΟΜΗΣΕΩΣ
ΑΤΤΙΚΗ
20
17
19
14
18
15
13
Γ. 18140/99
«Τροπ/σης του εγκεκριμένου ρυμοτομικού σχεδίου του δ. Μεταμορφώσεως (ν. Αττικής), κατάργηση Β' επιβολή προκηπίου»
30 Ιουλίου 1999
Γ. ΑΠΟΣΤΟΛΑΤΟΣ
Αρ.Φ. 164/99
ΛΕΩΦΟΡΟΣ
ΣΤΑΥΡΟΥ - ΕΛΕΥΣΙΝΑΣ
ΤΜΗΜΑ ΕΘΝΙΚΗ ΟΔΟΣ Νº 1 - ΛΕΩΦΟΡΟΣ ΚΗΦΙΣΙΑΣ
ΚΥΚΛΟΦΟΡΙΑΚΗ ΠΡΟΜΕΛΕΤΗ
ΤΟΠΟΓΡΑΦΙΚΟ ΔΙΑΓΡΑΜΜΑ
ΣΥΜΠΛΗΡΩΣΕΙΣ
ΚΛΙΜΑΞ
ΗΜΕΡΟΜΗΝΙΑ
ΦΥΛΛΟ
16
ΑΡΙΘΜΟΣ ΜΕΛΕΤΗΣ
950
ΑΝΑΔΟΧΟΙ
ΟΙ ΣΥΝΤΑΞΑΝΤΕΣ
ΟΤ 48
ΟΤ 14
ΟΤ 15
ΟΤ 49

ΑΠΟΦΑΣΕΙΣ

Αριθ. 1071325/7640/0010 (2)

Αναγκαστική απαλλοτρίωση ακινήτων για την κατασκευή της Εγνατίας Οδού, τμήμα Γρεβενά - Κοζάνη χ.θ. 31 + 100 έως 51 + 340 τμήματα: α) 31 + 200 - 34 + 000, β) 34 + 000 - 34 + 920, γ) 35 + 980 - 36 + 400 & δ) δίκτυο παράλληλων δρόμων & κατασκευή τάφρου αποστράγγισης στο τμήμα 37 + 500 - 40 + 200 στο νομό Κοζάνης.

ΟΙ ΥΠΟΥΡΓΟΙ ΟΙΚΟΝΟΜΙΚΩΝ ΚΑΙ ΠΕΡΙΒΑΛΛΟΝΤΟΣ, ΧΩΡΟΤΑΞΙΑΣ ΚΑΙ ΔΗΜ. ΕΡΓΩΝ

Έχοντας υπόψη:

1. Τις διατάξεις του Ν. Δ/τος 797/1971 «περί αναγκαστικών απαλλοτριώσεων» σε συνδυασμό με τις διατάξεις του Β. Δ/τος 139/1971 «περί της αρμοδιότητος των νομαρχών προς κήρυξιν αναγκαστικών τινων απαλλοτριώσεων» όπως ισχύουν.
2. Τις διατάξεις του άρθρου 23 του από 25 Νοεμβρίου 1929 διατάγματος «περί κωδικοποιήσεως των περί κατασκευής και συντηρήσεως οδών κειμένων διατάξεων».
3. Τις διατάξεις του άρθρου 1 του Ν. 653/1977 «Περί υποχρεώσεως των παροδίων ιδιοκτητών δια την διάνοιξη Εθνικών οδών κ.λ.π.» όπως συμπληρώθηκαν με τις παρ.9 και 10 του άρθρου 62 του Ν. 947/1979 και την παρ.4 του άρθρου 9 του Ν. 960/1979, για την εκτέλεση των οποίων εκδόθηκε το Π.Δ. 929/1979 καθώς και τις διατάξεις της παρ. 14 του άρθρου 4 του κεφ.Β΄ του Ν. 2052/1992.
4. Τις διατάξεις του άρθρου 34 του Ν. 2040/1992.
5. Την Α.Π. 36750/5.12.1994 κοινή απόφαση των Υπουργών Περιβάλλοντος, Χωροταξίας και Δημοσίων Έργων και Γεωργίας, σχετικά με την έγκριση των περιβαλλοντικών όρων.
6. Την 1107147/1239/0006Α/4-10-1996 (ΦΕΚ 922/7-10-1996 τ.Β΄.) κοινή απόφαση του Πρωθυπουργού και του Υπουργού Οικονομικών, σχετικά με ανάθεση αρμοδιοτήτων στους Υφυπουργούς Οικονομικών, αποφασίζουμε:

Κηρύσσουμε την αναγκαστική απαλλοτρίωση, για λόγους δημόσιας ωφέλειας και ειδικότερα για την κατασκευή της Εγνατίας Οδού, τμήμα Γρεβενά - Κοζάνη χ.θ. 31+100 έως 51+340 τμήματα: α) 31+200 - 34+000, β) 34+000 - 34+920, γ) 35+980 - 36+400 & δ) δίκτυο παράλληλων δρόμων & κατασκευή τάφρου αποστράγγισης στο τμήμα 37+500 - 40+200 έκτασης συνολικού εμβαδού 28.470,37 $μ^2$ που βρίσκεται στο νομό Κοζάνης και εικονίζεται με κλίμακα 1:1000 στο από Ιανουαρίου 1999 κτηματολογικό διάγραμμα και στον αντίστοιχο κτηματολογικό πίνακα της ΕΓΝΑΤΙΑΣ ΟΔΟΥ Α.Ε. τα οποία συνέταξε ο Μηχ/κός Παναγ. Θεοδώρου και τα οποία έχει θεωρήσει ο Δ/ντής της Διεύθυνσης Δ12 του Υπουργείου Περιβάλλοντος, Χωροταξίας και Δημοσίων Έργων, Κ. Δεσύπρης.

Στην έκταση που απαλλοτριώνεται προβάλλουν δικαιώματα κυριότητας οι: 1) Κιουρτσόγλου Ανανίας, 2) Ελισαίου Ηλίας, 3) Βεκίλογλου Δαμιανός κ.λ.π.

Στην έκταση που απαλλοτριώνεται δεν περιλαμβάνονται οι εκτάσεις εκείνες οι οποίες στα κτηματολογικά στοιχεία φέρονται ότι ανήκουν στο Δημόσιο.

Η απαλλοτρίωση κηρύσσεται υπέρ του Δημοσίου και με δαπάνη: α) του Δημοσίου που θα αντιμετωπισθεί με δαπάνες του προγράμματος Δημοσίων Επενδύσεων για έργα οδοποιίας αρμοδιότητας Γενικής Γραμματείας Δημοσίων Έργων (αριθμός έργου 9771502 ΣΑΕ 071/2) και β) των παρόδιων ιδιοκτητών που ωφελούνται με τις προϋποθέσεις του νόμου, χαρακτηρίζεται δε ως κατεπείγουσα.

Η απόφαση αυτή να δημοσιευθεί στην Εφημερίδα της Κυβερνήσεως.

Αθήνα, 25 Αυγούστου 1999

ΟΙ ΥΠΟΥΡΓΟΙ

ΥΦΥΠ. ΟΙΚΟΝΟΜΙΚΩΝ — ΠΕΡΙΒΑΛΛΟΝΤΟΣ, ΧΩΡ/ΞΙΑΣ & ΔΗΜ. ΕΡΓΩΝ

Γ. ΔΡΥΣ — **ΚΩΝ. ΛΑΛΙΩΤΗΣ**

Αριθ. 1073285/7856/0010 (3)

Αναγκαστική απαλλοτρίωση ακινήτων για την κατασκευή του εγγειοβελτιωτικού έργου Ιρίων, νομού Αργολίδας.

ΟΙ ΥΠΟΥΡΓΟΙ ΟΙΚΟΝΟΜΙΚΩΝ ΚΑΙ ΠΕΡΙΒΑΛΛΟΝΤΟΣ, ΧΩΡΟΤΑΞΙΑΣ ΚΑΙ ΔΗΜ. ΕΡΓΩΝ

Έχοντας υπόψη :

1. Τις διατάξεις του Ν.Δ/τος 797/1971 «περί αναγκαστικών απαλλοτριώσεων» σε συνδυασμό με τις διατάξεις του Β. Δ/τος 139/1971 «περί της αρμοδιότητος των νομαρχών προς κήρυξιν αναγκαστικών τινων απαλλοτριώσεων» όπως ισχύουν.
2. Τις διατάξεις του άρθρου 33 του Ν/Δτος 3881/1958 «περί έργων εγγείων βελτιώσεων».
3. Την Α.Π. 69098/2-6-1994 (σχετ. 68538, 30309, 67892) κοινή απόφαση των Υπουργών Περιβάλλοντος, Χωροταξίας και Δημοσίων Έργων, και Ανάπτυξης, σχετικά με την έγκριση των περιβαλλοντικών όρων.
4. Την 1107147/1239/0006Α/4-10-1996 (ΦΕΚ 922/7-10-1996 τ.Β΄.) κοινή απόφαση του Πρωθυπουργού και του Υπουργού Οικονομικών, σχετικά με ανάθεση αρμοδιοτήτων στους Υφυπουργούς Οικονομικών, αποφασίζουμε:

Κηρύσσουμε την αναγκαστική απαλλοτρίωση, για λόγους δημόσιας ωφέλειας και ειδικότερα για την κατασκευή του εγγειοβελτιωτικού έργου Ιρίων, έκτασης συνολικού εμβαδού 29.136,87 $μ^2$ βρίσκεται στο νομό Αργολίδας και εικονίζεται με κλίμακα 1:1000 στα κτηματολογικά διαγράμματα - πίνακες (φύλλα 2) και με κλίμακα 1:500 στα κτηματολογικά διαγράμματα - πίνακες (φύλλα 6) της 1ης ΔΕΚΕ Τρίπολης τα οποία έχει συντάξει ο Πολ. Μηχ/κός Λ. Κούνας και έχει θεωρήσει ο Προϊστάμενος της ανωτέρω Υπηρεσίας Γ. Κοκοσιούλης στις 22-7-1997.

Στην έκταση που απαλλοτριώνεται προβάλλουν δικαιώματα κυριότητας οι: 1) Ανδριανόπουλος Γεώργιος, 2) Νίκας Παναγιώτης, 3) Μπίτσικα Τριανταφυλλιά κ.λ.π.

Η απαλλοτρίωση κηρύσσεται υπέρ και με δαπάνη του Δημοσίου και θα βαρύνει τις πιστώσεις του προγράμματος Δημοσίων Επενδύσεων για υδραυλικά έργα αρμοδιότητας Γενικής Γραμματείας Δημοσίων Έργων (αριθμός έργου 9472501, ΣΑΕ 072/2).

Η απόφαση αυτή να δημοσιευθεί στην Εφημερίδα της Κυβερνήσεως.

Αθήνα, 25 Αυγούστου 1999

ΟΙ ΥΠΟΥΡΓΟΙ

ΥΦΥΠ. ΟΙΚΟΝΟΜΙΚΩΝ — ΠΕΡΙΒΑΛΛΟΝΤΟΣ, ΧΩΡ/ΞΙΑΣ & ΔΗΜ. ΕΡΓΩΝ

Γ. ΔΡΥΣ — **ΚΩΝ. ΛΑΛΙΩΤΗΣ**

Αριθ. 1071326/7639/0010 (4)

Αναγκαστική απαλλοτρίωση ακινήτων για την κατασκευή της Εγνατίας Οδού τμήμα Γρεβενά - Κοζάνη χ.θ. 31 + 100 έως 51 + 340 υπότμημα 4.2.4. χ.θ. 50 + 560 έως 51 + 340 στο νομό Κοζάνης.

ΟΙΥΠΟΥΡΓΟΙ ΟΙΚΟΝΟΜΙΚΩΝ ΚΑΙ ΠΕΡΙΒΑΛΛΟΝΤΟΣ, ΧΩΡΟΤΑΞΙΑΣ ΚΑΙ ΔΗΜ. ΕΡΓΩΝ

Έχοντας υπόψη:

1. Τις διατάξεις του Ν.Δ/τος 797/1971 «περί αναγκαστι-

κών απαλλοτριώσεων», σε συνδυασμό με τις διατάξεις του Β. Δ/τος 139/1971 «περί της αρμοδιότητος των νομαρχών προς κήρυξιν αναγκαστικών τινων απαλλοτριώσεων», όπως ισχύουν.

2. Τις διατάξεις του άρθρου 23 του από 25 Νοεμβρίου 1929 διατάγματος «περί κωδικοποιήσεως των περί κατασκευής και συντηρήσεως οδών κειμένων διατάξεων».

3. Τις διατάξεις του άρθρου 1 του Ν.653/1977 «περί υποχρεώσεως των παροδίων ιδιοκτητών δια την διάνοιξη Εθνικών οδών κ.λ.π.» όπως συμπληρώθηκαν με τις παρ.9 και 10 του άρθρου 62 του Ν.947/1979 και την παρ.4 του άρθρου 9 του Ν.960/1979, για την εκτέλεση των οποίων εκδόθηκε το Π.Δ. 929/1979 καθώς και τις διατάξεις της παρ. 14 του άρθρου 4 του κεφ.Β' του Ν.2052/1992.

Τις διατάξεις του άρθρου 34 του Ν.2040/1992.

5. Την Α.Π. 36750/5.12.1994 κοινή απόφαση των Υπουργών Περιβάλλοντος, Χωροταξίας και Δημοσίων Εργων και Γεωργίας, σχετικά με την έγκριση των περιβαλλοντικών όρων.

6. Την 1107147/1239/0006Α/4-10-1996 (ΦΕΚ 922/7-10-1996 τ.Β΄) κοινή απόφαση του Πρωθυπουργού και του Υπουργού Οικονομικών, σχετικά με ανάθεση αρμοδιοτήτων στους Υφυπουργούς Οικονομικών, αποφασίζουμε:

Κηρύσσουμε την αναγκαστική απαλλοτρίωση, για λόγους δημόσιας ωφέλειας και ειδικότερα για την κατασκευή της Εγνατίας Οδού τμήμα Γρεβενά - Κοζάνη χ.θ. 31 + 100 έως 51 +340 υπότμημα 4.2.4. χ.θ. 50 + 560 έως 51 + 340 έκτασης συνολικού εμβαδού 48.626,540 μ² που βρίσκεται στο νομό Κοζάνης και εικονίζεται με κλίμακα 1:1000 στο από Φεβρουαρίου 1999 κτηματολογικό διάγραμμα και στον αντίστοιχο κτηματολογικό πίνακα της ΕΓΝΑΤΙΑΣ ΟΔΟΥ Α.Ε. τα οποία συνέταξε ο Μηχ/κός Παναγ.Θεοδώρου και τα οποία έχει θεωρήσει ο Δ/ντής της Διεύθυνσης Δ12/Τμήμα δ' του Υπουργείου Περιβάλλοντος, Χωροταξίας και Δημοσίων Έργων, Κ.Δεσύπρης, στις 10.2.1999.

Στην έκταση που απαλλοτριώνεται προβάλλουν δικαιώματα κυριότητας οι: 1) Σαβοπούλου Μαρία, 2) Σάλιαγκος Αντώνιος, 3) Τσιολάκης Θεόδωρος κ.λ.π.

Στην έκταση που απαλλοτριώνεται δεν περιλαμβάνονται οι εκτάσεις εκείνες οι οποίες στα κτηματολογικά στοιχεία φέρονται ότι ανήκουν στο Δημόσιο.

Η απαλλοτρίωση κηρύσσεται υπέρ του Δημοσίου και με δαπάνη: α) του Δημοσίου που θα αντιμετωπισθεί με δαπάνες του προγράμματος Δημοσίων Επενδύσεων για έργα οδοποιίας αρμοδιότητας Γενικής Γραμματείας Δημοσίων Έργων (αριθμός έργου 9771502 ΣΑΕ 071/2) και β) των παρόδιων ιδιοκτητών που ωφελούνται με τις προϋποθέσεις του νόμου, χαρακτηρίζεται δε ως κατεπείγουσα.

Η απόφαση αυτή να δημοσιευθεί στην Εφημερίδα της Κυβερνήσεως.

Αθήνα, 25 Αυγούστου 1999

ΟΙ ΥΠΟΥΡΓΟΙ

ΥΦΥΠ. ΟΙΚΟΝΟΜΙΚΩΝ — ΠΕΡΙΒΑΛΛΟΝΤΟΣ, ΧΩΡ/ΞΙΑΣ & ΔΗΜ. ΕΡΓΩΝ

Γ. ΔΡΥΣ — **ΚΩΝ. ΛΑΛΙΩΤΗΣ**

Αριθ. 1073324/7638/0010 (5)

Αναγκαστική απαλλοτρίωση ακινήτων για την κατασκευή της Εγνατίας Οδού, τμήμα Γρεβενά - Κοζάνη (4.2.2) χ.θ. 14 + 480 έως 19 + 100 στο νομό Κοζάνης.

ΟΙ ΥΠΟΥΡΓΟΙ ΟΙΚΟΝΟΜΙΚΩΝ ΚΑΙ ΠΕΡΙΒΑΛΛΟΝΤΟΣ, ΧΩΡΟΤΑΞΙΑΣ ΚΑΙ ΔΗΜ. ΕΡΓΩΝ

Έχοντας υπόψη:

1. Τις διατάξεις του Ν.Δ/τος 797/1971 «περί αναγκαστικών απαλλοτριώσεων», σε συνδυασμό με τις διατάξεις του Β.Δ/τος 139/1971 «περί της αρμοδιότητος των νομαρχών προς κήρυξιν αναγκαστικών τινων απαλλοτριώσεων», όπως ισχύουν.

2. Τις διατάξεις του άρθρου 23 του από 25 Νοεμβρίου 1929 διατάγματος «περί κωδικοποιήσεως των περί κατασκευής και συντηρήσεως οδών κειμένων διατάξεων».

3. Τις διατάξεις του άρθρου 1 του Ν.653/1977 «περί υποχρεώσεως των παροδίων ιδιοκτητών δια την διάνοιξη Εθνικών οδών κ.λ.π.» όπως συμπληρώθηκαν με τις παρ.9 και 10 του άρθρου 62 του Ν. 947/1979 και την παρ.4 του άρθρου 9 του Ν. 960/1979, για την εκτέλεση των οποίων εκδόθηκε το Π.Δ. 929/1979 καθώς και τις διατάξεις της παρ. 14 του άρθρου 4 του κεφ.Β΄ του Ν. 2052/1992.

4. Τις διατάξεις του άρθρου 34 του Ν. 2040/1992.

5. Την Α.Π. 36750/5-12-1994 κοινή απόφαση των Υπουργών Περιβάλλοντος, Χωροταξίας και Δημοσίων Εργων, και Γεωργίας, σχετικά με την έγκριση των περιβαλλοντικών όρων.

6. Την 1107147/1239/0006Α/4.10.1996 (ΦΕΚ 922/7.10.1996 τ.Β΄) κοινή απόφαση του Πρωθυπουργού και του Υπουργού Οικονομικών, σχετικά με ανάθεση αρμοδιοτήτων στους Υφυπουργούς Οικονομικών, αποφασίζουμε:

Κηρύσσουμε την αναγκαστική απαλλοτρίωση, για λόγους δημόσιας ωφέλειας και ειδικότερα για την κατασκευή της Εγνατίας Οδού, τμήμα Γρεβενά - Κοζάνη (4.2.2) χ.θ. 14 +480 έως 19 + 100 έκτασης συνολικού εμβαδού 39.854 μ² που βρίσκεται στο νομό Κοζάνης και εικονίζεται με κλίμακα 1:1000 στο από Φεβρουαρίου 1999 κτηματολογικό διάγραμμα και στον αντίστοιχο κτηματολογικό πίνακα της ΕΓΝΑΤΙΑ ΟΔΟΣ Α.Ε. τα οποία συνέταξε ο Μηχ/κός Παναγ.Θεοδώρου και έχει θεωρήσει ο Δ/ντής της Διεύθυνσης Δ12/Τμήμα δ' του Υπουργείου Περιβάλλοντος, Χωροταξίας και Δημοσίων Έργων, Κ.Δεσύπρης, στις 10-2-1999.

Στην έκταση που απαλλοτριώνεται προβάλλουν δικαιώματα κυριότητας οι: 1) Βερβέρας Δημήτριος, 2) Τσιάγκης Χρήστος, 3) Μαντάνης Νικόλαος κ.λ.π.

Στην έκταση που απαλλοτριώνεται δεν περιλαμβάνονται οι εκτάσεις εκείνες οι οποίες στα κτηματολογικά στοιχεία φέρονται ότι ανήκουν στο Δημόσιο.

Η απαλλοτρίωση κηρύσσεται υπέρ του Δημοσίου και με δαπάνη:

α) του Δημοσίου που θα αντιμετωπισθεί με δαπάνες του προγράμματος Δημοσίων Επενδύσεων για έργα οδοποιίας αρμοδιότητας Γενικής Γραμματείας Δημοσίων Έργων (αριθμός έργου 9771502 ΣΑΕ 071/2) και

β) των παρόδιων ιδιοκτητών που ωφελούνται με τις προϋποθέσεις του νόμου, χαρακτηρίζεται δε ως κατεπείγουσα.

Η απόφαση αυτή να δημοσιευθεί στην Εφημερίδα της Κυβερνήσεως.

Αθήνα, 25 Αυγούστου 1999

ΟΙ ΥΠΟΥΡΓΟΙ

ΥΦΥΠ. ΟΙΚΟΝΟΜΙΚΩΝ — ΠΕΡΙΒΑΛΛΟΝΤΟΣ, ΧΩΡ/ΞΙΑΣ & ΔΗΜ. ΕΡΓΩΝ

Γ. ΔΡΥΣ — **ΚΩΝ. ΛΑΛΙΩΤΗΣ**

Αριθ. 1030 (6)

Κήρυξη έκτασης ως αναδασωτέας στη θέση «Φροξυλιά - Ρεμματάκια» περιφερείας Δ.Δ. Επταλόφου του Δήμου Παρνασσού.

Ο ΓΕΝΙΚΟΣ ΓΡΑΜΜΑΤΕΑΣ
ΠΕΡΙΦΕΡΕΙΑΣ ΣΤΕΡΕΑΣ ΕΛΛΑΔΑΣ

Έχοντας υπόψη:

1. Τις διατάξεις:

α. Του άρθρου 117 παραγρ. 3 του Συντάγματος.

β. Του Ν.3200/55 «Περί Διοικητικής αποκεντρώσεως».

γ. Των άρθρων 38,παραγ. 1 και 41 του Ν. 998/79 «Περί προστασίας των Δασών και δασικών εν γένει εκτάσεων της Χώρας».

δ. Του Ν.2503/97 «Περί Διοίκησης, Οργάνωσης, Στελέχωσης της Περιφέρειας, ρύθμιση θεμάτων για την τοπική Αυτ/ση και άλλες διατάξεις».

2. Τη με αριθ. 6747/29.9.97 απόφαση του Γενικού Γραμματέα Περιφέρειας Στ. Ελλάδας «Περί μεταβίβασης αρμοδιοτήτων στους Προϊσταμένους των Δασικών Υπηρεσιών της Περιφ. Στερ. Ελλάδας και της εξουσίας να υπογράφουν με εντολή Γεν.Γραμ.Περιφ.Στερ.Ελλάδας».

3. Τη με αριθ.5910/23.7.99 απόφαση του Γενικού Γραμματέα Περιφ. Στερεάς Ελλάδας με την οποία εγκρίνεται η εξακολούθηση της ισχύος όλων των αποφάσεων που έχουν εκδοθεί και αναφέρονται στην μεταβίβαση στους Προϊσταμένους των Υπηρεσιών της Περιφέρειας,του δικαιώματος να υπογράφουν «Με εντολή Γεν. Γραμματέα Περιφ. Στ. Ελλάδας»

4. Τις με αριθ. 160417/1180/8.7.80,182447/3049/24.9.80 και 141823/24.2.83 διαταγές του Υπ. Γεωργίας.

5. Τη με αριθ. 3472/12.8.99 αναφορά του Δασαρχείου Άμφισσας για την κήρυξη ως αναδασωτέας έκτασης δασικού χαρακτήρα συνολικού εμβαδού 2.982,00 τ.μ. που βρίσκεται στη θέση «Φροξυλιά - Ρεμματάκια» περιφερείας Δ.Δ. Επταλόφου του Δήμου Παρνασσού διεκδικουμένη από την Αικατερίνη Σ. Κοντολάτη, κάτοικο Γραβιάς,που συνεπεία παρανόμου αποψιλωτικής υλοτομίας καταστράφηκε η βλάστηση, της πράξεως αυτής διαπιστωθείσας κατά τα μέσα Ιουνίου τρ. έτους από το αρμόδιο δασικό όργανο, αποφασίζουμε:

Κηρύσσουμε ως αναδασωτέα,με σκοπό, αφ' ενός μεν τη διατήρηση του δασικού χαρακτήρα της έκτασης και αφ' ετέρου την επαναδημιουργία της δασικής βλάστησης που καταστράφηκε και θα επιτευχθεί με φυσική αναγέννηση έκταση δασικού χαρακτήρα συνολικού εμβαδού δύο χιλιάδων εννιακοσίων ογδόντα δύο(2.982,00) τ. μ. που βρίσκεται στη θέση «Φροξυλιά - Ρεμματάκια» περιφ. Δ.Δ. Επταλόφου του Δήμου Παρνασσού και προσδιορίζεται με τα στοιχεία:1, 2, 3, 4, 5, 6, 7, 8, 9, 10, 11,12, 13, 14, 15, 16, 17,18, 1 και έχει όρια:

Ανατολικά: Με δημόσιο δάσος ελάτης.

Δυτικά: Με δημόσιο δάσος ελάτης.

Βόρεια: Με έκταση φερόμενη ως ιδιοκτησία ιδίας.

Νότια: Με δημόσιο δάσος ελάτης.

όπως φαίνεται στο συνημμένο σχεδιάγραμμα που αποτελεί αναπόσπαστο μέρος της απόφασης αυτής.

Η απόφαση αυτή να δημοσιευθεί στην Εφημερίδα της Κυβερνήσεως.

Άμφισσα, 12 Αυγούστου 1999

Με εντολή Γεν. Γραμ. Περιφέρειας
Ο Διευθυντής Δασών
ΚΩΝ/ΝΟΣ Β. ΚΑΛΥΒΑΣ

ΤΟΠΟΓΡΑΦΙΚΟ ΔΙΑΓΡΑΜΜΑ ΑΠΟΨΙΛΩΘΕΙΣΑΣ ΕΚΤΑΣΗΣ
ΔΑΣΙΚΟΥ ΧΑΡΑΚΤΗΡΑ ΔΙΕΚΔΙΚΟΥΜΕΝΗ ΑΠΟ ΑΙΚΑΤΕΡΙΝΗ
Σ.ΚΟΝΤΟΛΑΤΗ ΚΑΤΟΙΚΟ ΓΡΑΒΙΑΣ ΣΤΗ ΘΕΣΗ ΦΡΟΞΥΛΙΑ - ΡΕΜΜΑΤΑΚΙΑ
ΠΕΡΙΦΕΡΕΙΑΣ ΕΠΤΑΛΟΦΟΥ ΤΟΥ ΔΗΜΟΥ ΠΑΡΝΑΣΣΟΥ

ΚΛΙΜΑΚΑ 1:500

ΕΜΒΑΔΟΝ (1,2,3,4,5,6,7,8,9,10,11,12,13,14,15,16,17,18,1)= 2.982,00 M2

Άμφισσα 28-7-1999
Ο συντάκτης

Δήμος Π. Βάελλος
Δασολόγος

9, 8, 7, 6, 5, 4, 3, 2, 1, 18, 17, 16, 15, 14, 13, 12, 11, 10

22.00, 12.50, 12.00, 10.20, 15.20, 31.80, 19.50, 13.07, 11.44, 11.21, 19.02, 18.50, 9.50, 20.00, 20.50, 23.70, 17.50, 39.00

έκταση φερόμενη ως ιδιοκτησία ιδίας

δημόσιο δάσος ελάτης

δημόσιο δάσος ελάτης

δημόσιο δάσος ελάτης

ΑΠΟΣΠΑΣΜΑ ΧΑΡΤΟΥ 1:50.000

Σπιαδόβρυση
Θέση Αποφελιαπη
Πρ. Ηλίας

ΕΛΛΗΝΙΚΗ
Αμφισσα 12-8-1999
Ο Δασάρχης

Γεώργιος Ι. Κατσαρέλης
Δασολόγος με Α' βαθμό

1030
12 Αυγ. 99
Με εντολή ΓΓΔΓ Θ
ο Δ/ντης Δασών

Χρήστος Β. Καρβέζας
Δασολόγος με Α' βαθμό

ΕΘΝΙΚΟ ΤΥΠΟΓΡΑΦΕΙΟ
Για τεχνικούς λόγους στο σχεδιάγραμμα
έγινε σμίκρυνση κατά ποσοστό 78%

ΑΝΑΚΟΙΝΩΣΕΙΣ

Αριθ. Δ12/Φ55Η/35077 (7)

Παρακατάθεση αποζημίωσης για ακίνητα που έχουν απαλλοτριωθεί με την κοινή απόφαση 1060766/3653/0010/8.6.94 (ΦΕΚ 659/4.7.94/τ.Δ΄) των Υπουργών Οικονομικών και ΠΕ.ΧΩ.Δ.Ε. για την «Βελτίωση - διαπλάτυνση της Ε.Ο. Κρήτης αρ. 90 με την κατασκευή των κόμβων: α) Λινοπεραμάτων από Χ.Θ. 35 + 686 έως Χ.Θ. 36 + 199,10 και από Χ.Θ. 0 + 000 έως Χ.Θ. 1 + 167,08, β) Γαζίου και το δίκτυο των επαρχιακών οδών σύνδεσης κλπ.

Ο ΥΠΟΥΡΓΟΣ
ΠΕΡΙΒΑΛΛΟΝΤΟΣ, ΧΩΡΟΤΑΞΙΑΣ ΚΑΙ ΔΗΜ. ΕΡΓΩΝ

Έχοντας υπόψη :

1. Τις διατάξεις των άρθρων 7 και 8 του Ν.Δ. 797/1971 «για αναγκαστικές απαλλοτριώσεις» (ΦΕΚ 1 /1.1.1971 τ. Α).
2. Τις διατάξεις του Π.Δ. 69/8.2.1988 «για τον Οργανισμό της Γενικής Γραμματείας Δημοσίων Έργων» (ΦΕΚ 28/16-2-88 τ. Α΄).
3. Τον πίνακα παρακατάθεσης των αποζημιώσεων κατά ιδιοκτησία με ημερομηνία 16.6.99 όπως έχει συνταχθεί σε εκτέλεση της απόφασης 272/1998 του Εφετείου Κρήτης.
4. Την εξουσιοδοτική απόφαση του Υπουργού ΠΕΧΩΔΕ Δ17α/01/79/24.8.89 ΦΕΚ 666/6.9.89 τ. Β΄ ειδοποιούμε, τα πρόσωπα που έχουν ή αξιώνουν εμπράγματα δικαιώματα στα ακίνητα που έχουν απαλλοτριωθεί με την απόφαση που αναφέρεται στο θέμα ότι, η αποζημίωση των εκτάσεων και των επικειμένων τους, όπως σημειώνονται στα σχετικά κτηματολόγια, έχει κατατεθεί στην Α΄ ΔΟΥ Ηρακλείου με την έκδοση του γραμματίου παρακαταθήκης 64560/4.8.99 συνολικού ποσού 52.827.350 δραχμών.

Η αποζημίωση έχει κατατεθεί υπέρ των φερομένων ως ιδιοκτητών κατά τις ενδείξεις των σχετικών κτηματολογίων σε συνδυασμό με τις ενδείξεις της καθοριστικής των αποζημιώσεων απόφασης και θα καταβληθεί στα πρόσωπα που θα αναγνωριστούν δικαιούχοι με απόφαση του Μονομελούς Πρωτοδικείου της περιφερείας των ακινήτων.

Η παρούσα απόφαση να δημοσιευθεί στην Εφημερίδα της Κυβερνήσεως.

Αθήνα, 27 Αυγούστου 1999

Με εντολή Υπουργού
Η Τμηματάρχης
Μ. ΠΑΠΑΓΕΩΡΓΙΟΥ

Αριθ. Δ12/Φ52Η/35078 (8)

Παρακατάθεση αποζημίωσης για ακίνητα που έχουν απαλλοτριωθεί με την κοινή απόφαση 1020275/1017/0010/2.3.93 (ΦΕΚ 239/17.3.93/τ.Δ΄) των Υπουργών Οικονομικών και ΠΕ.ΧΩ.Δ.Ε. για την «Βελτίωση - διαπλάτυνση της Ν.Ε.Ο. Κρήτης αρ. 90 με τη διάνοιξη της συνδετήριας οδού κόμβου Μεσσαράς με το Λιμένα Ηρακλείου στο τμήμα από Εφόδου έως κόμβου Μεσσαρά (Χ.Θ. 1 + 316) στο Ν. Ηρακλείου.

Ο ΥΠΟΥΡΓΟΣ
ΠΕΡΙΒΑΛΛΟΝΤΟΣ, ΧΩΡΟΤΑΞΙΑΣ ΚΑΙ ΔΗΜ. ΕΡΓΩΝ

Έχοντας υπόψη:

1. Τις διατάξεις των άρθρων 7 και 8 του Ν.Δ. 797/1971 «για αναγκαστικές απαλλοτριώσεις» (ΦΕΚ 1 /1.1.1971 τ. Α΄).
2. Τις διατάξεις του Π.Δ. 69/8.2.1988 «για τον Οργανισμό της Γενικής Γραμματείας Δημοσίων Έργων» (ΦΕΚ 28/16.2.88 τ. Α΄).
3. Τον πίνακα παρακατάθεσης των αποζημιώσεων κατά ιδιοκτησία με ημερομηνία 16.6.99 όπως έχει συνταχθεί σε εκτέλεση της απόφασης 277/1999 του Μον. Πρωτ. Ηρακλείου.
4. Την εξουσιοδοτική απόφαση του Υπουργού ΠΕΧΩΔΕ Δ17α/01/79/24.8.89 ΦΕΚ 666/6.9.89 τ. Β΄ ειδοποιούμε, τα πρόσωπα που έχουν ή αξιώνουν εμπράγματα δικαιώματα στα ακίνητα που έχουν απαλλοτριωθεί με την απόφαση που αναφέρεται στο θέμα ότι, η αποζημίωση των εκτάσεων και των επικειμένων τους, όπως σημειώνονται στα σχετικά κτηματολόγια, έχει κατατεθεί στην Α΄ ΔΟΥ Ηρακλείου με την έκδοση του γραμματίου παρακαταθήκης 64561/4.8.99 συνολικού ποσού 30.150.000 δραχμών.

Η αποζημίωση έχει κατατεθεί υπέρ των φερομένων ως ιδιοκτητών κατά τις ενδείξεις των σχετικών κτηματολογίων σε συνδυασμό με τις ενδείξεις της καθοριστικής των αποζημιώσεων απόφασης και θα καταβληθεί στα πρόσωπα που θα αναγνωριστούν δικαιούχοι με απόφαση του Μονομελούς Πρωτοδικείου της περιφερείας των ακινήτων.

Η παρούσα απόφαση να δημοσιευθεί στην Εφημερίδα της Κυβερνήσεως.

Αθήνα, 27 Αυγούστου 1999

Με εντολή Υπουργού
Η Τμηματάρχης
Μ. ΠΑΠΑΓΕΩΡΓΙΟΥ

ΑΠΟ ΤΟ ΕΘΝΙΚΟ ΤΥΠΟΓΡΑΦΕΙΟ